


1. STĀVA PLĀNS

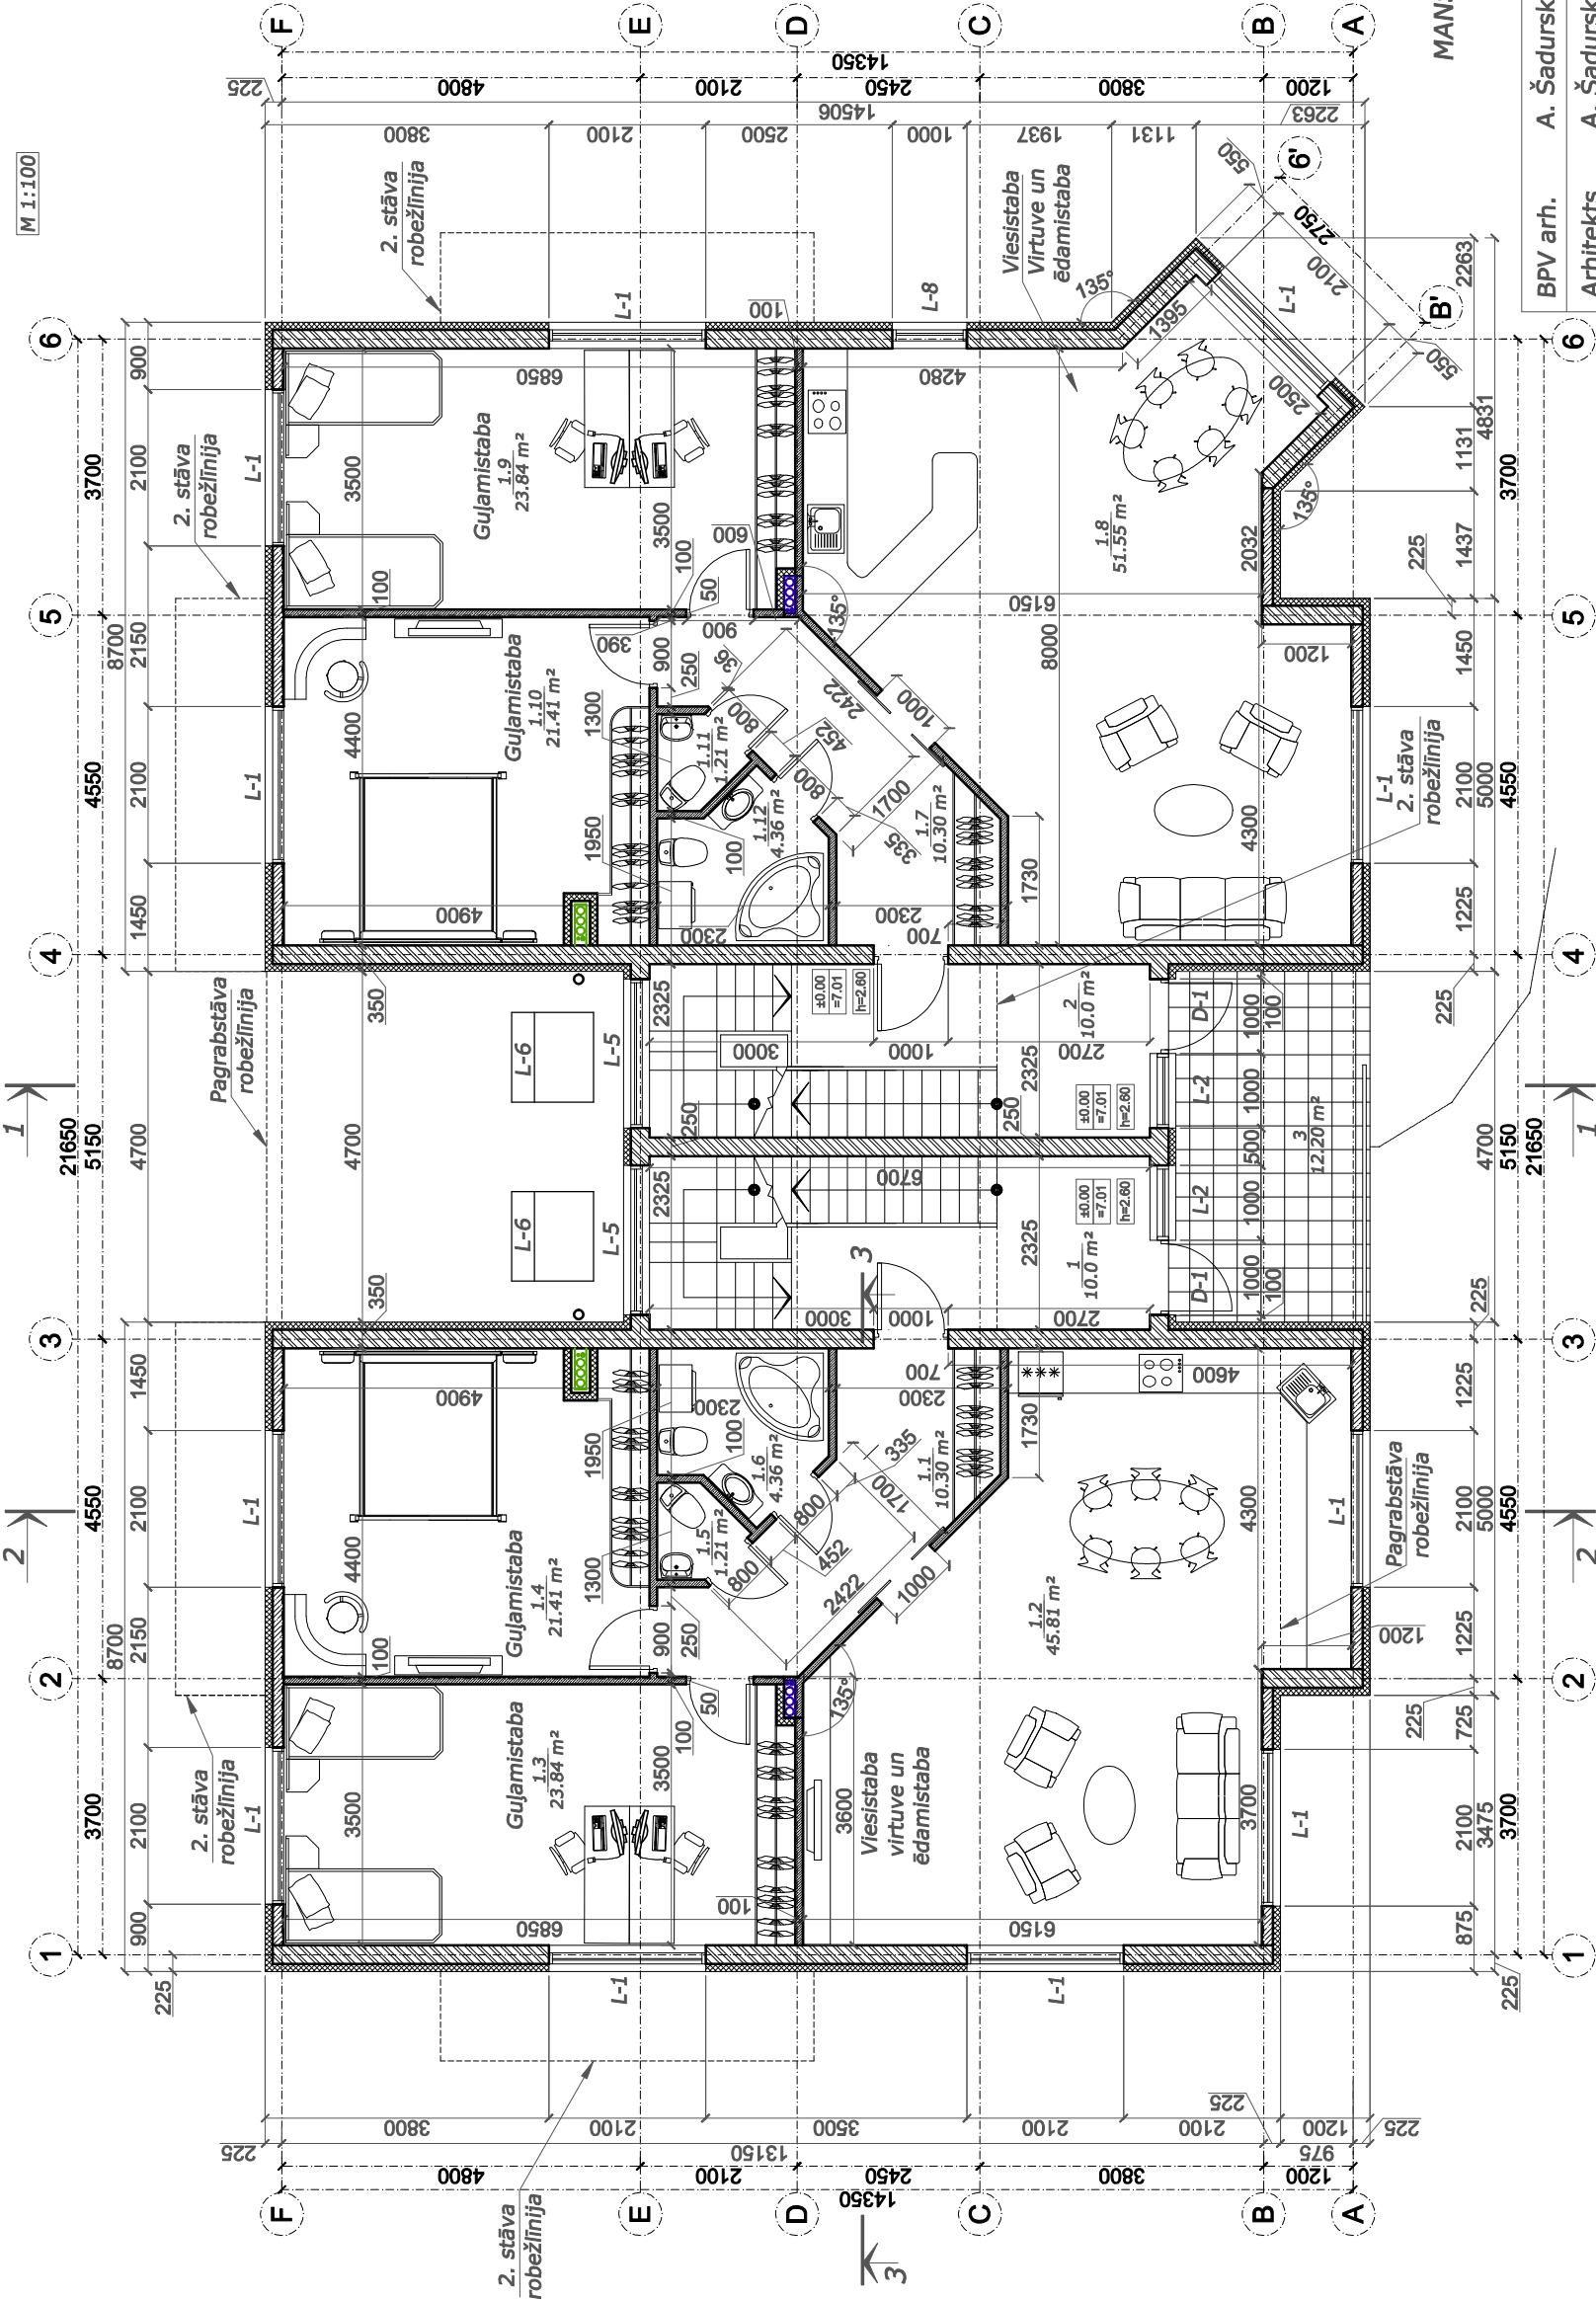

1. STĀVĀ KOPEJĀ PLATĪBA:	214.66
2. STĀVĀ KOPEJĀ PLATĪBA:	229.42
MANSARDA STĀVA KOPEJĀ PLATĪBA:	229.69
KOPĀ:	673.77

BPV arh.	A. Šadurska	31.10.2013.	 Pērnavas iela 86, Rīga, LV-1000 tālr., fakss: +37167616000 email: optima.projects@ml.lv
Arhitekts	A. Šadurska	31.10.2013.	
Izstrādāja	M. Kurakina	31.10.2013.	

SIA "Iecavas 5"

Objekts: Divu ģimeņu dzīvojamās mājas jaunbūve.
Izmaiņu projekts.

Daļas vai etapa nosaukums:

Rasējuma nosaukums:

1. STĀVA PLĀNS

Lapas caurejošais Nr.

Mēroqs 1:100

PLĀNĀ PIENĒMPTIE APZĪMĒJUMI

Apz.	Apraksts	Apz.	Apraksts	Apz.	Apraksts
	Ārsiena (Fibo 250) Ārsiena (Fibo 150)	1-2 5,6 m ²	Telpas numurs Telpas platība		Tīrās grīdas augstuma atzīme Augstums no tīrās grīdas atzīmes līdz griestiem
	Iekšsienas nenesošās (Aeroc 100)	D-1 L-1	Durvju/logu marka		Inženierkomunikāciju šahta
	Siltumizolācijas materiāls Akmens vate 100 mm		Iekšsienas nesošās (Fibo 250)		Ledusskapis