


2. STĀVA PLĀNS

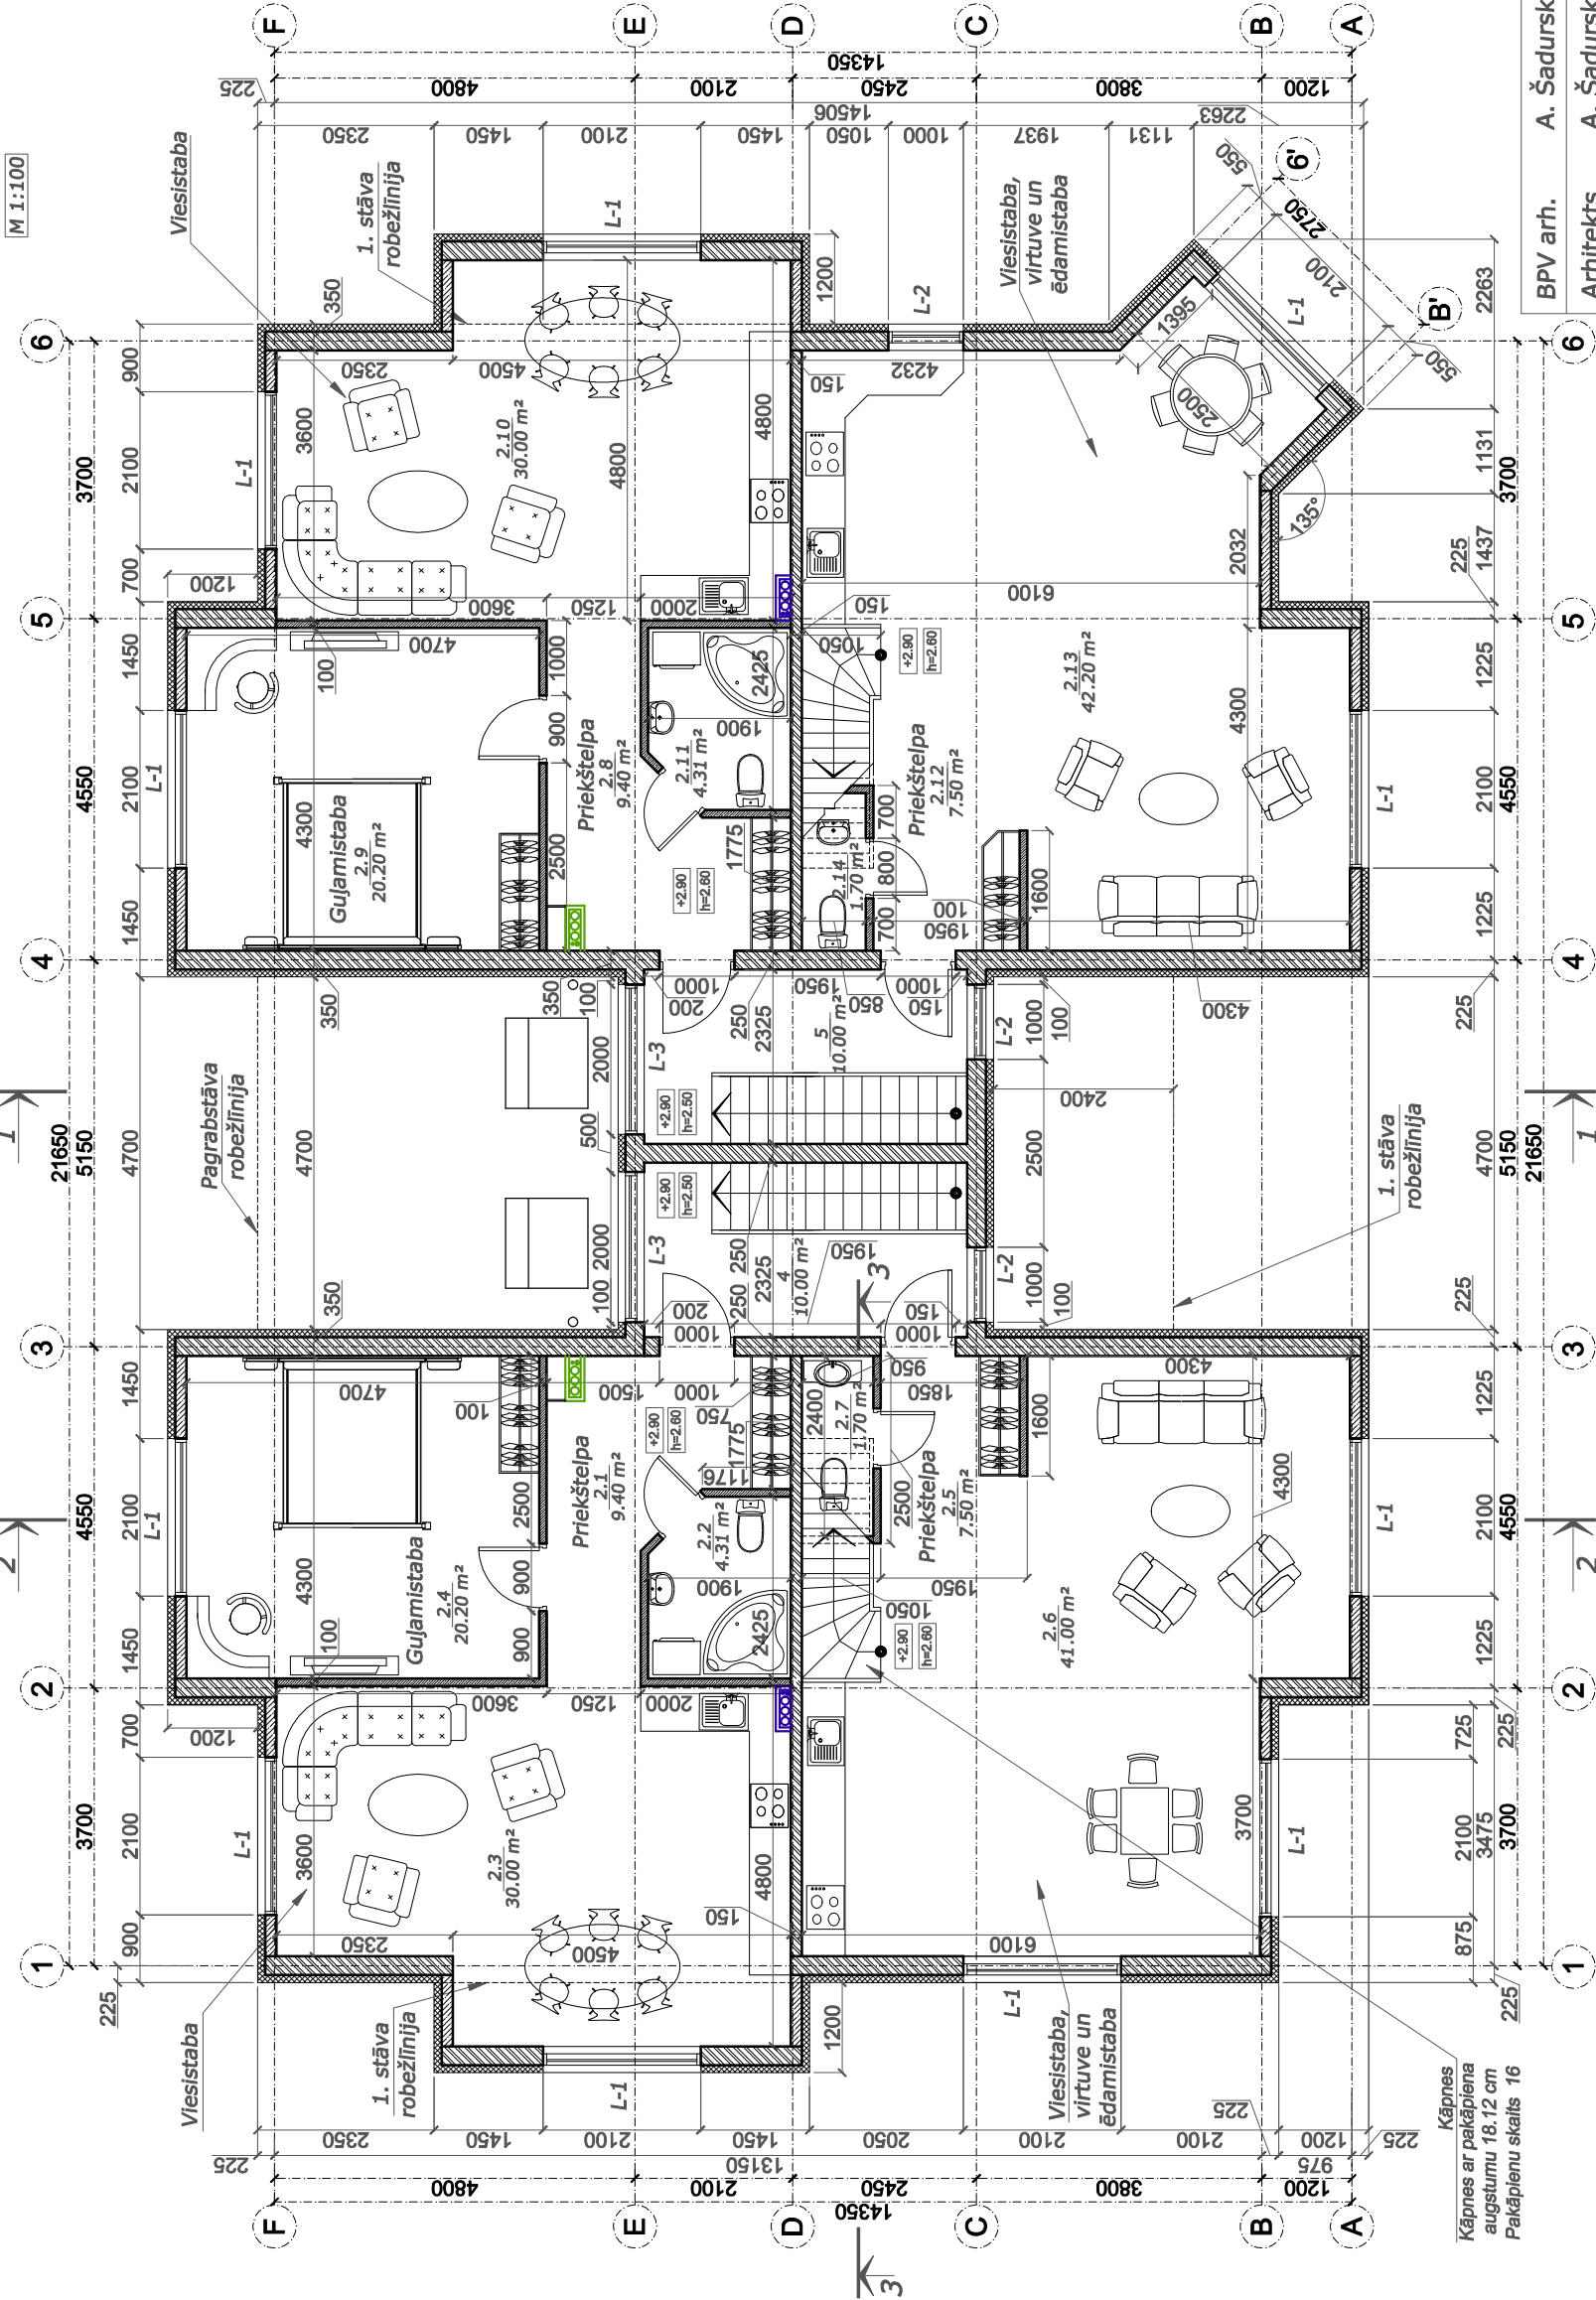

TELPU EKSPLIKĀCIJA			
Nr.	Nosaukums	Platība m²	
2.1	Priekštelpa	9.40	
2.2	Sanmezgls	4.31	
2.3	Viesistaba, virtuve un ēdamistaba	30.00	
2.4	Gujamistaba	20.20	
2.5	Priekštelpa	7.50	
2.6	Viesistaba, virtuve un ēdamistaba	41.00	
2.7	Sanmezgls	1.70	
2.8	Priekštelpa	9.40	
2.9	Gujamistaba	20.20	
2.10	Viesistaba, virtuve un ēdamistaba	30.00	
2.11	Sanmezgls	4.31	
2.12	Priekštelpa	7.50	
2.13	Viesistaba, virtuve un ēdamistaba	42.20	
2.14	Sanmezgls	1.70	
KOPĒJĀ PLATĪBA:		229.42	

NEDZĪVOJAMO TELPU EKSPLIKĀCIJA

4.	Kāpņutelpa	10.00
5.	Kāpņutelpa	10.00
Kopā:		20.00
STĀVA KOPĒJĀ PLATĪBA:		249.42

Pērnava iela 66, Rīga, LV-1009
tāl., fakss: +37167616000
email: optima.projekts@ml.lv

Optima

SIA

rojekts

SIA "Iecavas 5"

Objekts: Divu ģimeņu dzīvojamās mājas jaunbūve.
Izmaiņu projekts.
Iecavas iela 5, Jūrmala.

Dalās vai etapa nosaukums:
Rasējuma nosaukums:

Tehniskais projekts
Daļa Lapas Lapa

2. STĀVA PLĀNS
AR 13 3i
Lapas caurejošais Nr.
Mērogs 1:100

PLĀNĀ PIENĒMTIE APZĪMĒJUMI

Apz.	Apraksts	Apz.	Apraksts
	Ārsiena (Fibo 250) Ārsiena (Fibo 150)		Tīrās grīdas augstuma atzīme Augstums no tīrās grīdas atzīmes līdz griestiem
	Iekšsienas nenesošās (Aeroc 100)		Inženierkomunikāciju šāhta
	Siltumizolācijas materiāls Akmens vate 100 mm		Ledusskapis