


MANSARDA STĀVA PLĀNS

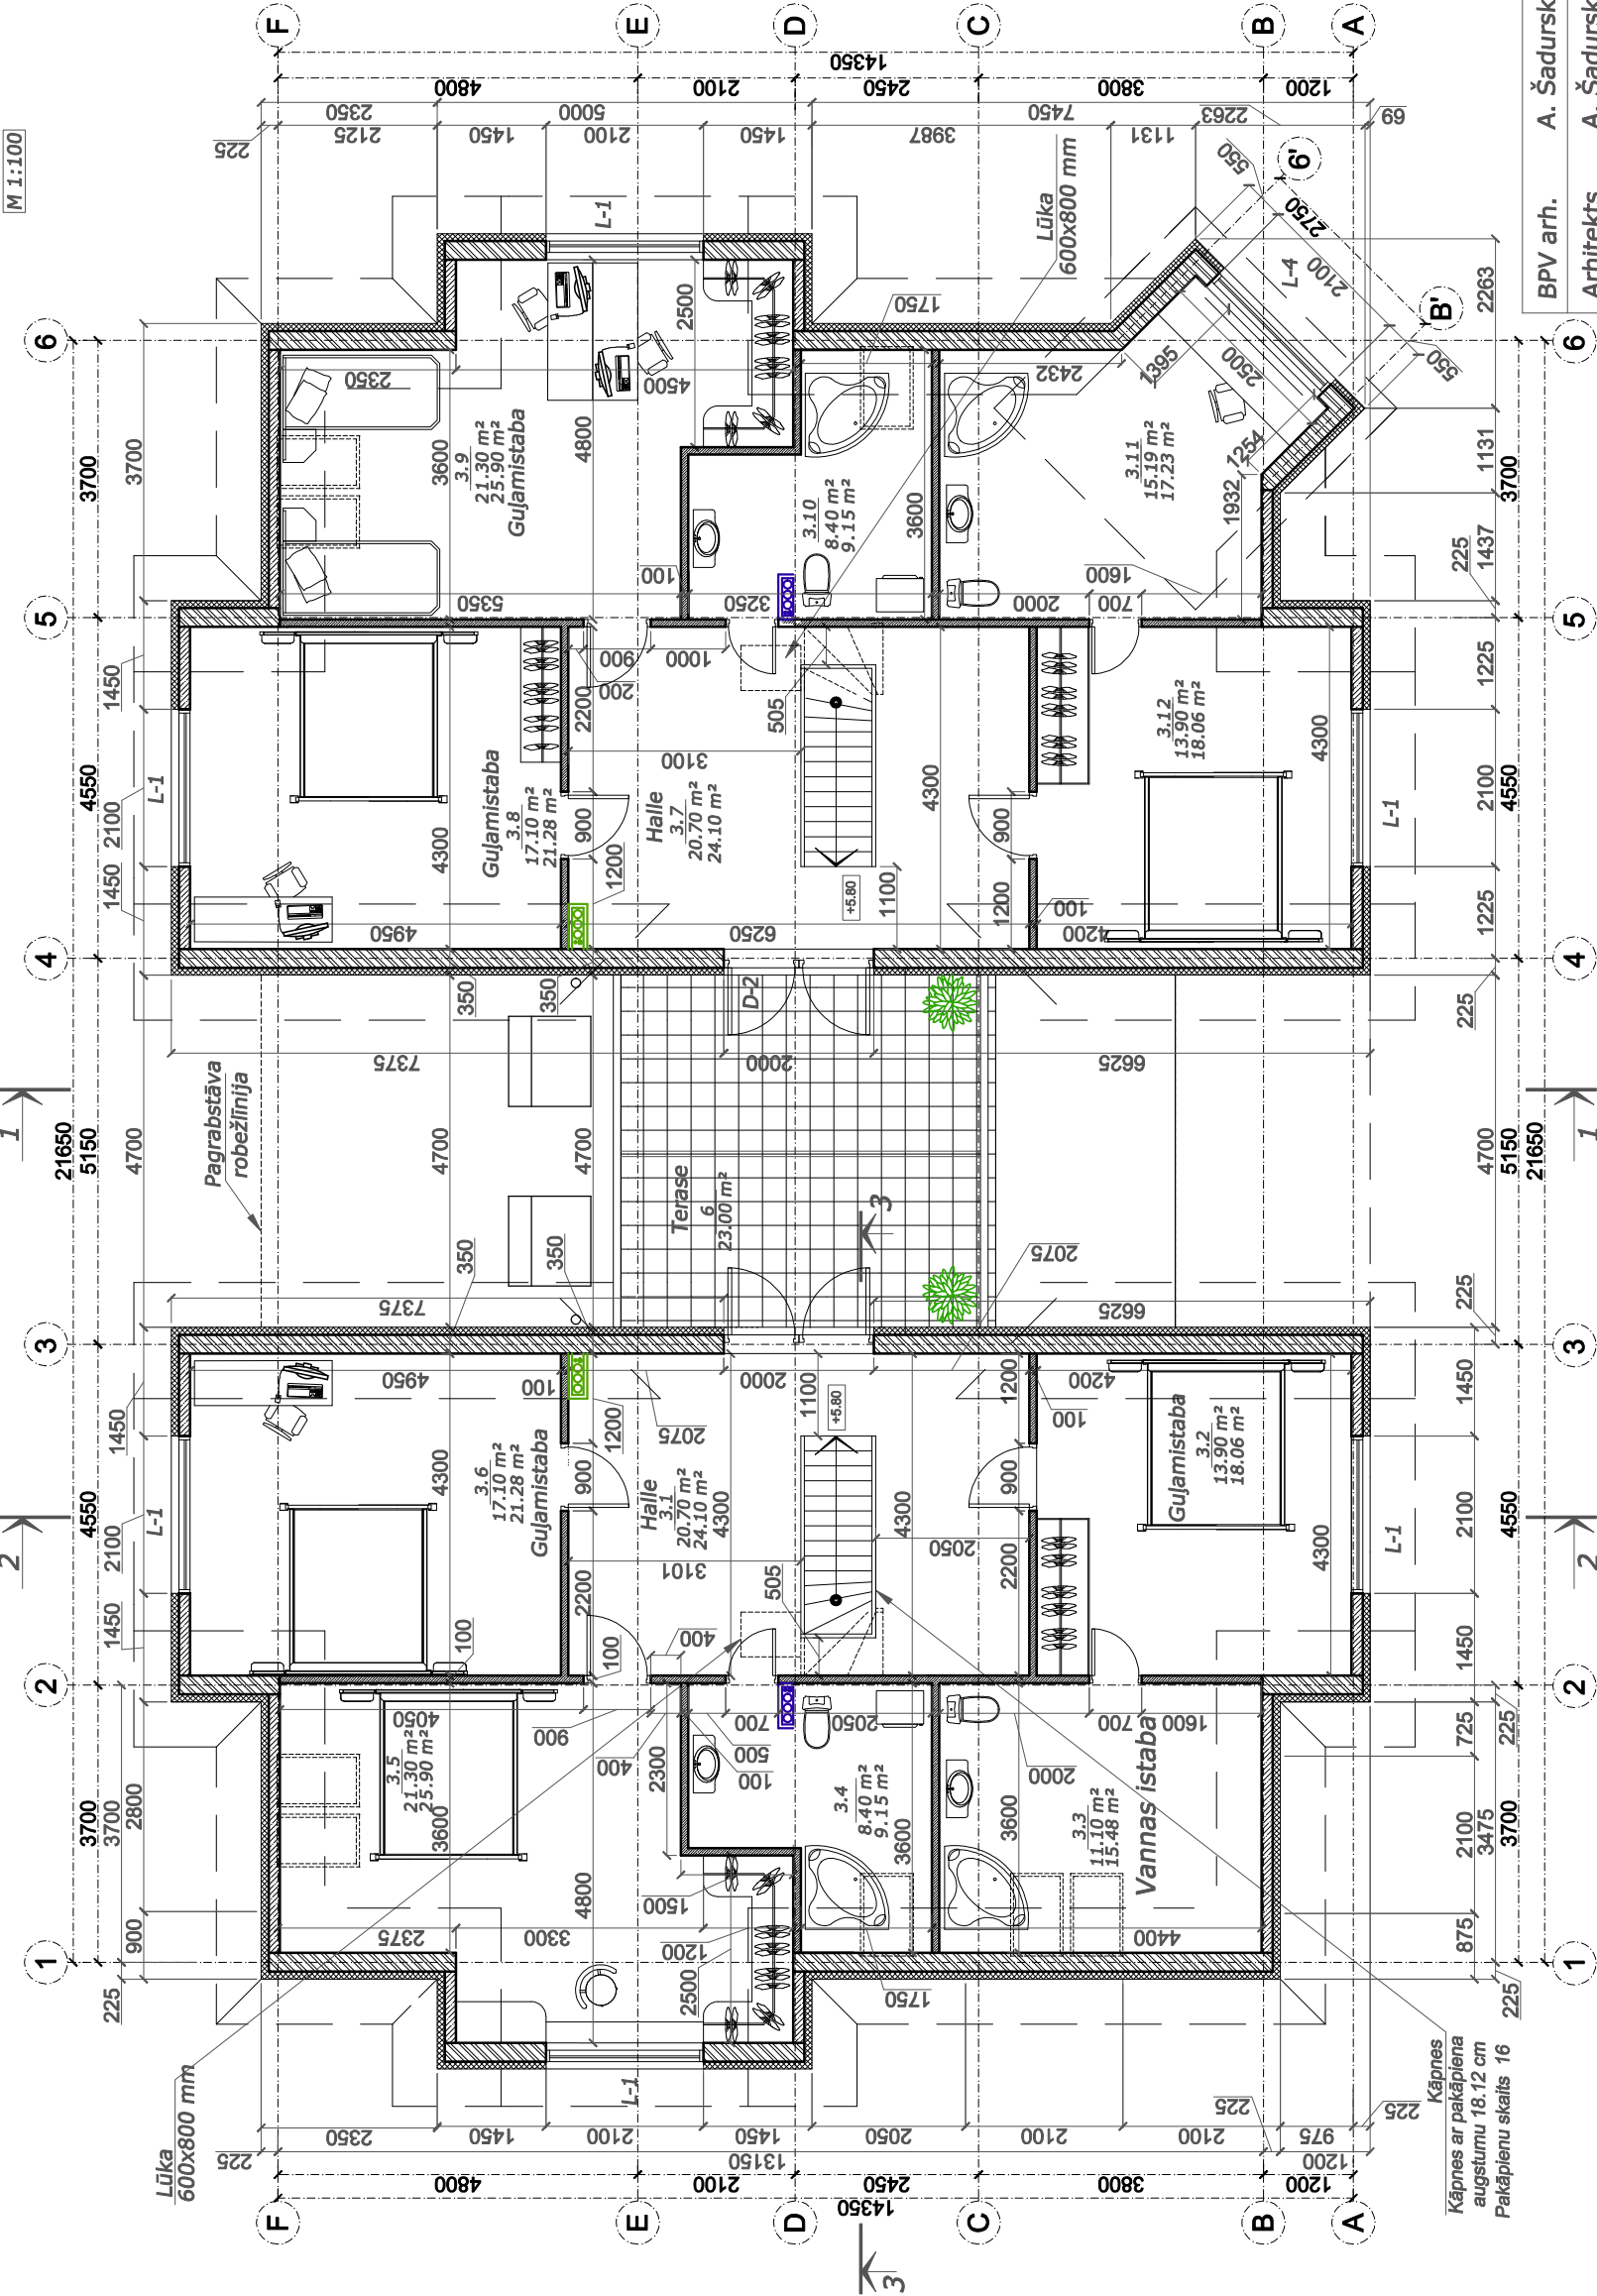

TELPU EKSPLIKĀCIJA

Nr.	Nosaukums	Lietder. plat. m²	Grīdas plat., m²
3.1	Halle	20.70	24.10
3.2	Gujamistaba	13.90	18.06
3.3	Vannas istaba	11.10	15.48
3.4	Vannas istaba	8.40	9.15
3.5	Gujamistaba	21.30	25.90
3.6	Gujamistaba	17.10	21.28
3.7	Halle	20.70	24.10
3.8	Gujamistaba	17.10	21.28
3.9	Gujamistaba	21.30	25.90
3.10	Vannas istaba	8.40	9.15
3.11	Vannas istaba	15.19	17.23
3.12	Gujamistaba	13.90	18.06
KOPĒJĀ PLATĪBA:		187.09	229.69
NEDZĪVOJAMO TELPU EKSPLIKĀCIJA			
6.	Terase	23.00	

BPV arh.	A. Šadurska	31.10.2013.	Pērnāvas iela 86, Rīga, LV-1009
Arhitekts	A. Šadurska	31.10.2013.	tel., fakss: +37167616000
Izstrādāja	M. Kurakina	31.10.2013.	email: optima.projekts@ml.lv
Pasūtītājs:	SIA "Iecavas 5"		

Pasūtītājs:	SIA "Iecavas 5"		
Objekts:	Divu ģimeņu dzīvojamās mājas jaunbūve. Izmaiņu projekts. Iecavas iela 5, Jūrmala.		
Daļas vai etapa nosaukums:	Tehniskais projekts		
Rasējuma nosaukums:	Daļa	Lapas	Lapa
	AR	13	4i
	MANSARDA STĀVA PLĀNS		
	Lapas caurejošais Nr.		
	Mērogs 1:100		

PLĀNĀ PIENĒMTIE APZĪMĒJUMI

Apz.	Apraksts	Apz.	Apraksts
1.2 5.6 m²	Telpas numurs Telpas platība	40.00	Trās grīdas augstuma atzīme
D-1 L-1	Durvju/ogu marka	h=2.80	Augstums no tirās grīdas atzīmes līdz griestiem
Ārsiena (Fibo 250) Ārsiena (Fibo 150)	Iekšsienas nenesošās (Aeroc 100)	1000	Inženierkomunikāciju šāhta
Iekšsienas nenesošās (Aeroc 100)	Siltumizolācijas materiāls Akmens vate 100 mm		